


Wärmedämm-Verbundsysteme

Detail 02-04-070

WDVS Übergang Putz zu harter Bekleidung zurückspringend

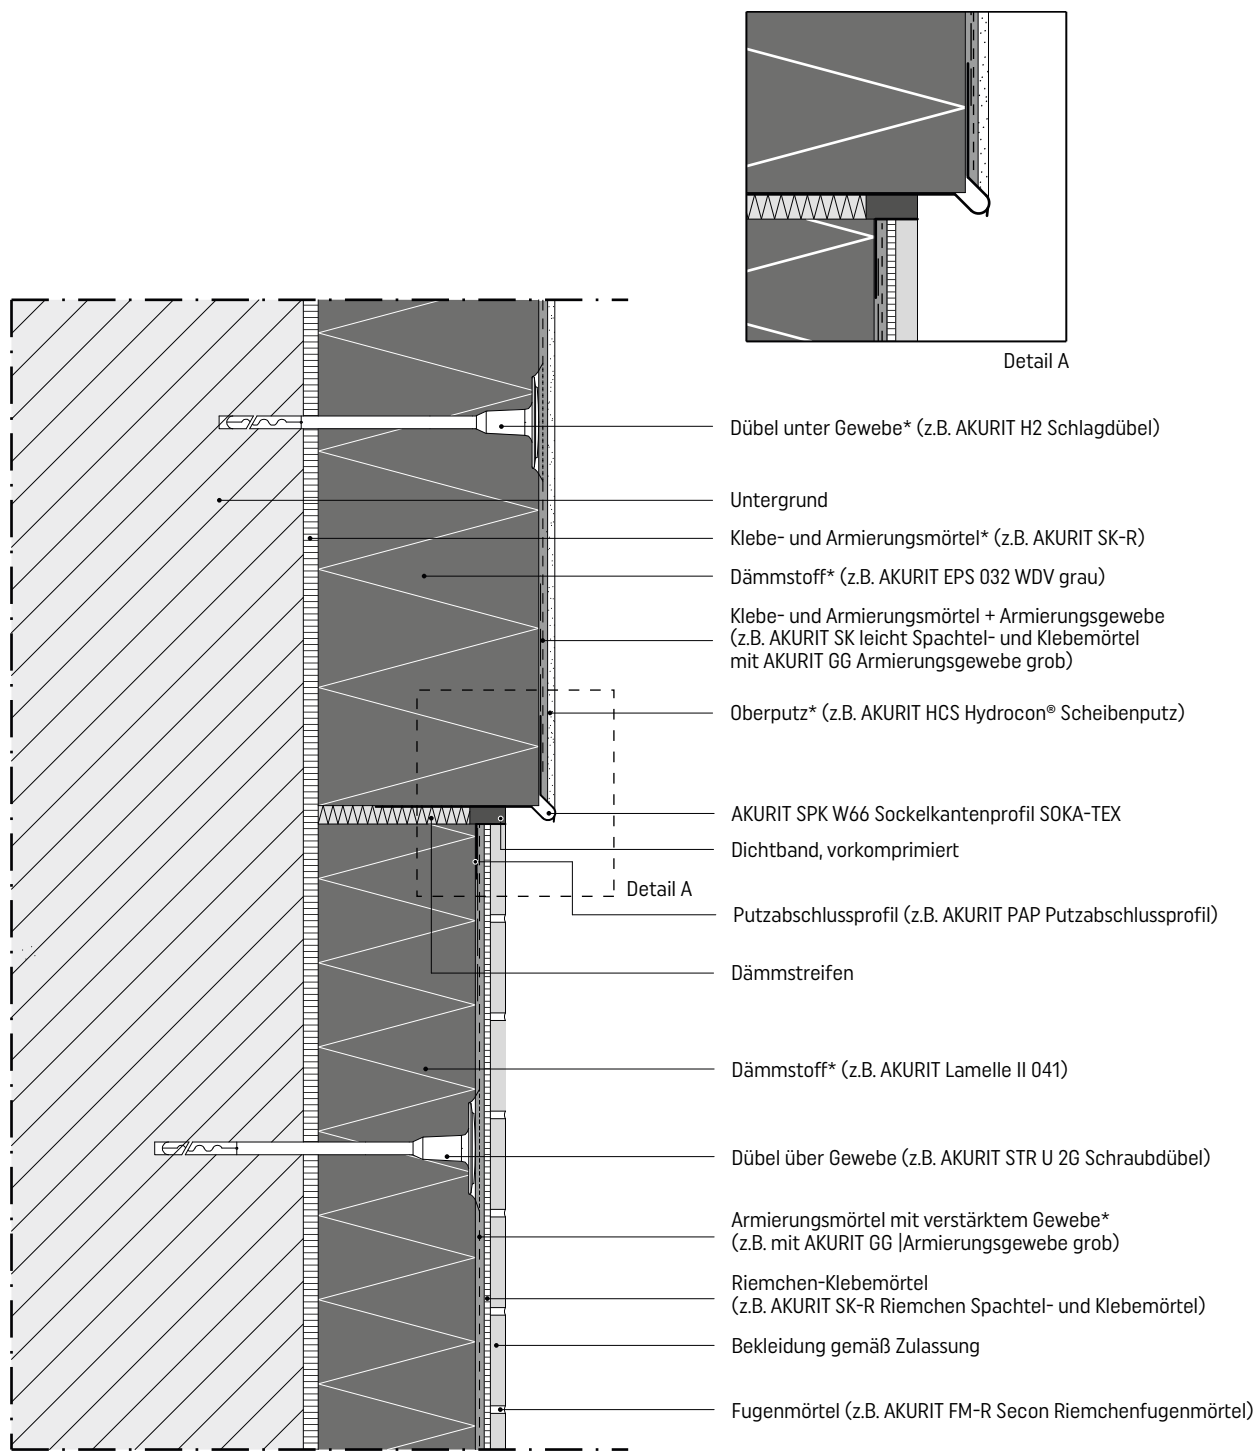

* gemäß Zulassung

Darstellung eines AKURIT Wärmedämm-Verbundsystems.
 Angrenzende Gewerke sind nur schematisch dargestellt.
 Detailzeichnungen haben nur empfehlenden Charakter und ersetzen
 keine Fachplanung!