


# Putzsystem TRI-O-THERM M Detail 01-03-010

Anschluss TRI-O-THERM M an Fensterleibung mit VARIO Eckprofil

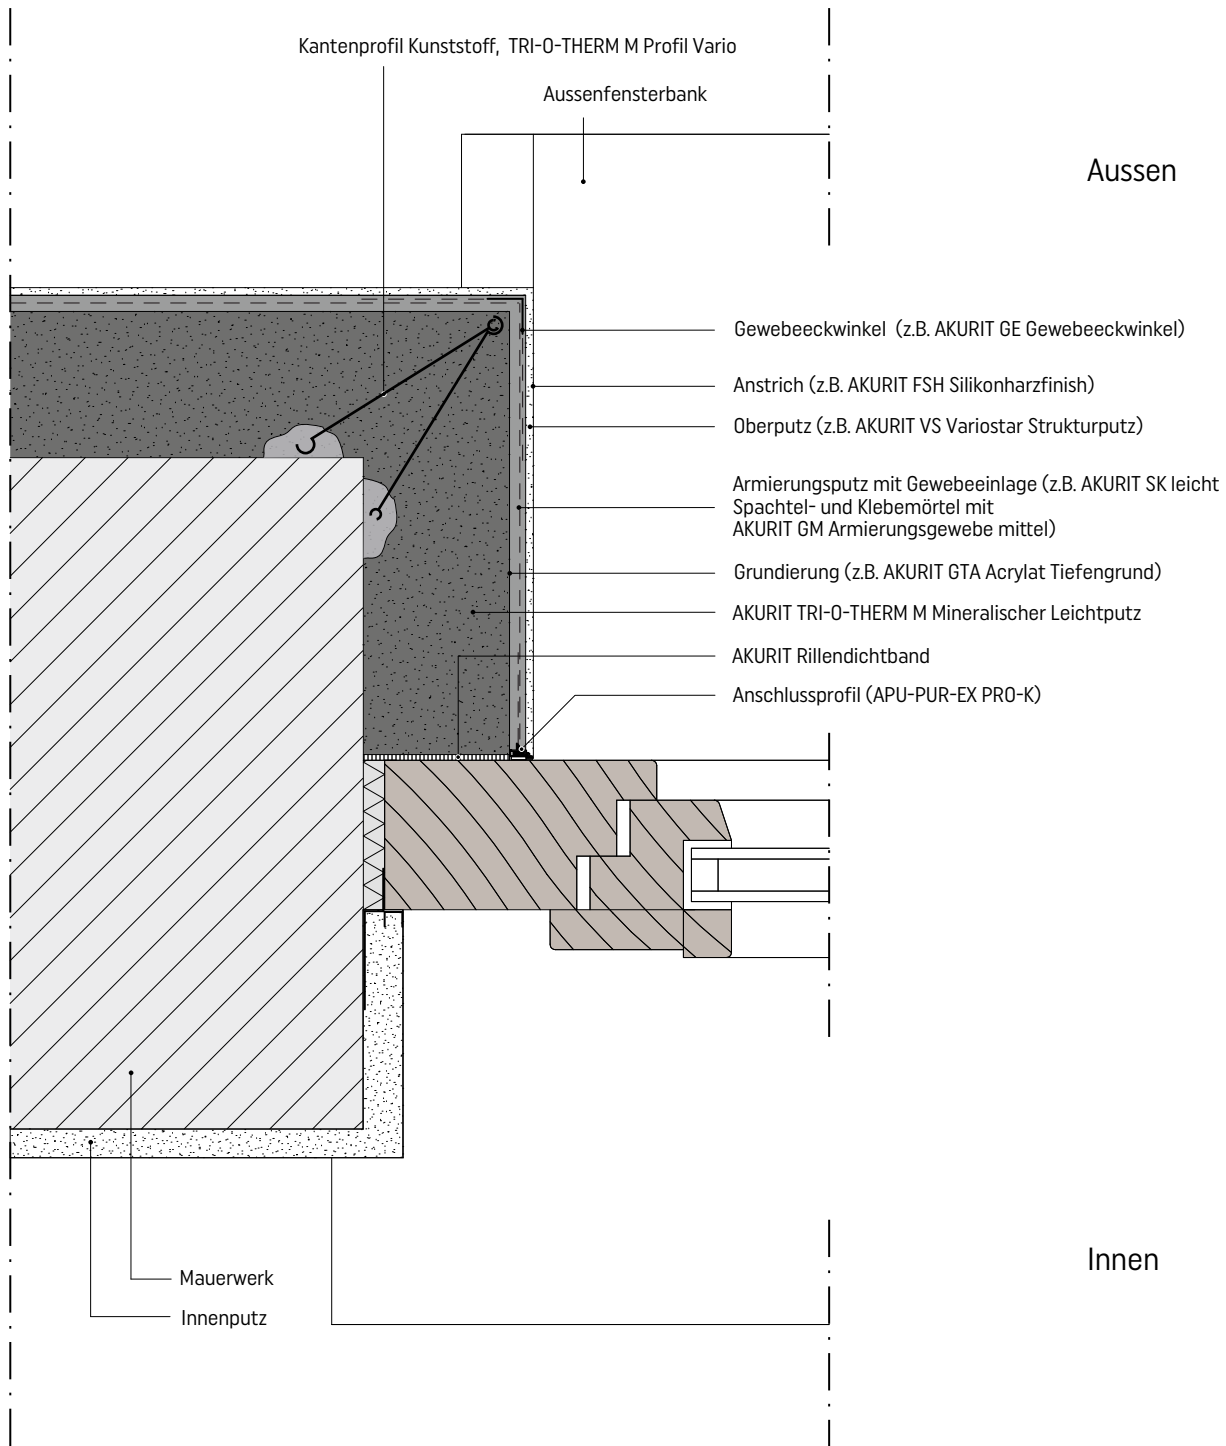

Darstellung eines AKURIT Putzsystems.  
Angrenzende Gewerke sind nur schematisch dargestellt.  
Detailzeichnungen haben nur empfehlenden Charakter und ersetzen  
keine Fachplanung!